



KAMIENICA POGODNA

MIESZKANIE
NUMER:

A11

KLATKA:

A

PIĘTRO:

+3


POKOJE:

2



POW. UŻYTK.:

50,88m²

UL. MARYNARKI WOJENNEJ

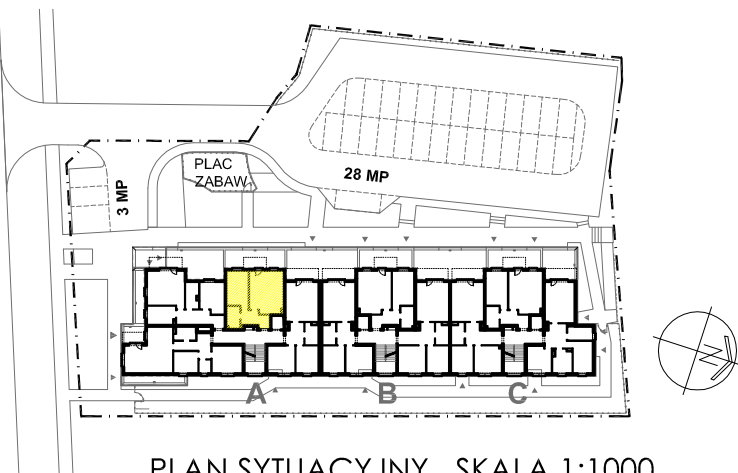

PLAN SYTUACYJNY SKALA 1:1000

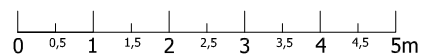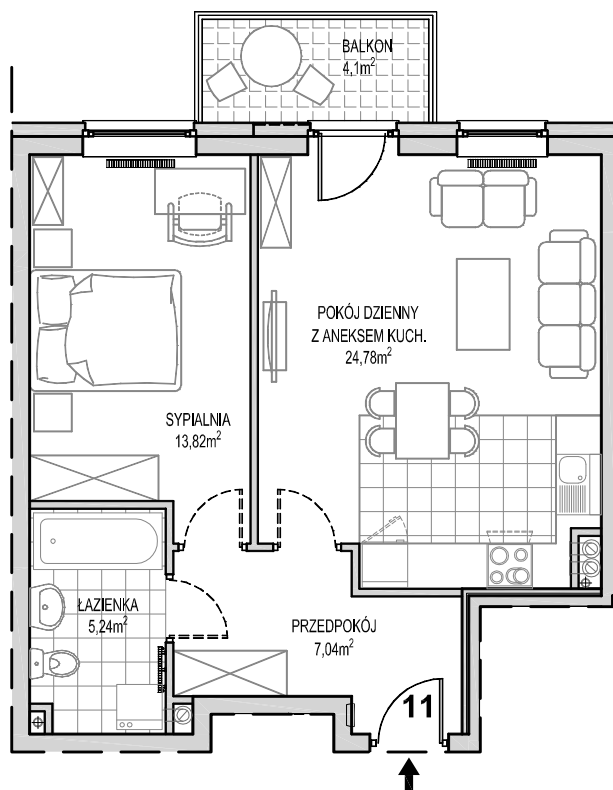

ZESTAWIENIE POWIERZCHNI

A11	przedpokój	7,04
	łazienka	5,24
	sydialnia	13,82
	pokój dzienny z aneksem kuch.	24,78
		50,88



PLAN MIESZKANIA
SKALA 1:100

+48 694 491 956
biuro@kamienicapogodna.pl
www.KamienicaPogodna.pl
KamienicaPogodna