




KAMIENICA POGODNA

MIESZKANIE
NUMER:


A12

KLATKA: A
PIĘTRO: +3
POKOJE: 3
POW. UŻYTK.: 58,29m²

UL. MARYNARKI WOJENNEJ

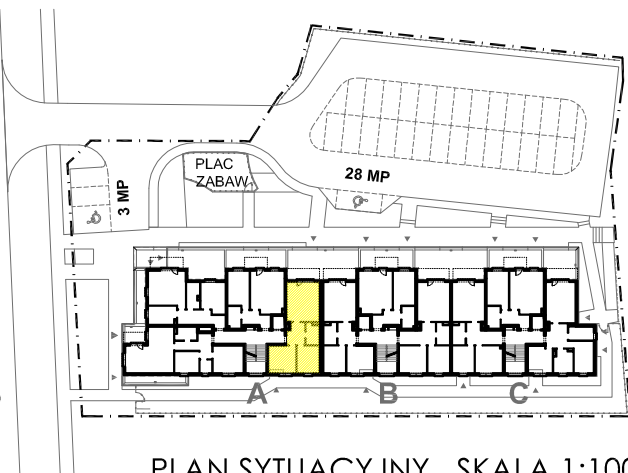


PLAN SYTUACYJNY SKALA 1:1000

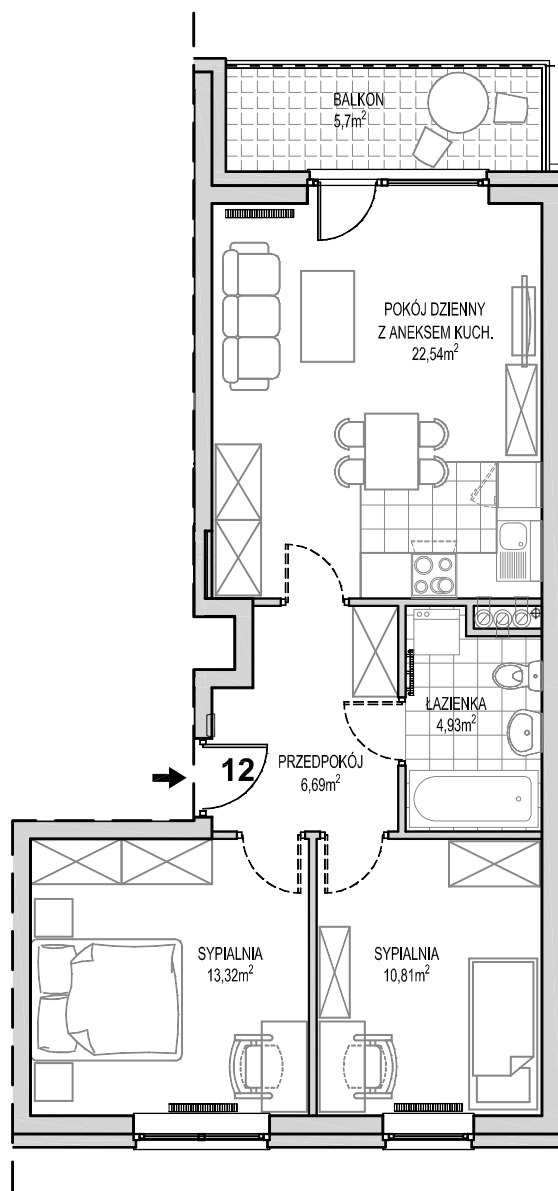

ZESTAWIENIE POWIERZCHNI

A12	przedpokój	6,69
	łazienka	4,93
	pokój dzienny z aneksem kuch.	22,54
	sypialnia	10,81
	sypialnia	13,32
		58,29

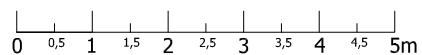

PLAN MIESZKANIA
SKALA 1:100

+48 694 491 956
biuro@kamienicapogodna.pl
www.KamienicaPogodna.pl
KamienicaPogodna