



KAMIENICA POGODNA

MIESZKANIE
NUMER:

A3

KLATKA:

A

PIĘTRO:

+1


POKOJE:

2


POW. UŻYTK.:

50,92m²

UL. MARYNARKI WOJENNEJ

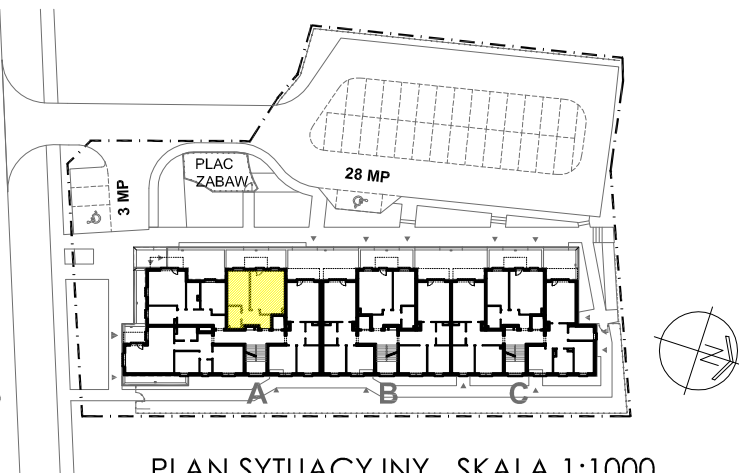

PLAN SYTUACYJNY SKALA 1:1000

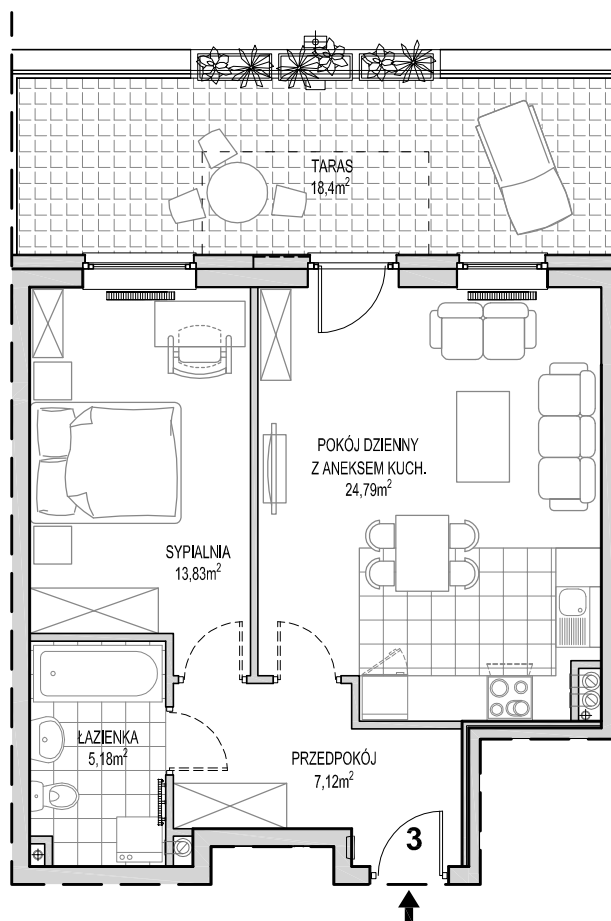

0 0,5 1 1,5 2 2,5 3 3,5 4 4,5 5m

ZESTAWIENIE POWIERZCHNI

A3	przedpokój	7,12
	łazienka	5,18
	sydialnia	13,83
	pokój dzienny z aneksem kuch.	24,79
		50,92



PLAN MIESZKANIA
SKALA 1:100

+48 694 491 956
biuro@kamienicapogodna.pl
www.KamienicaPogodna.pl
KamienicaPogodna