



KAMIENICA POGODNA

MIESZKANIE
NUMER:

A7

KLATKA:

A

PIĘTRO:

+2


POKOJE:

2



POW. UŻYTK.:

50,92m²

UL. MARYNARKI WOJENNEJ

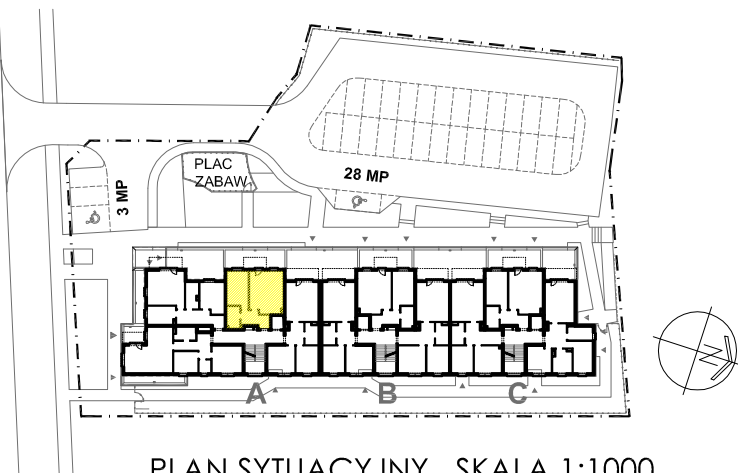

PLAN SYTUACYJNY SKALA 1:1000

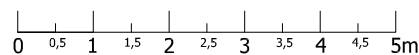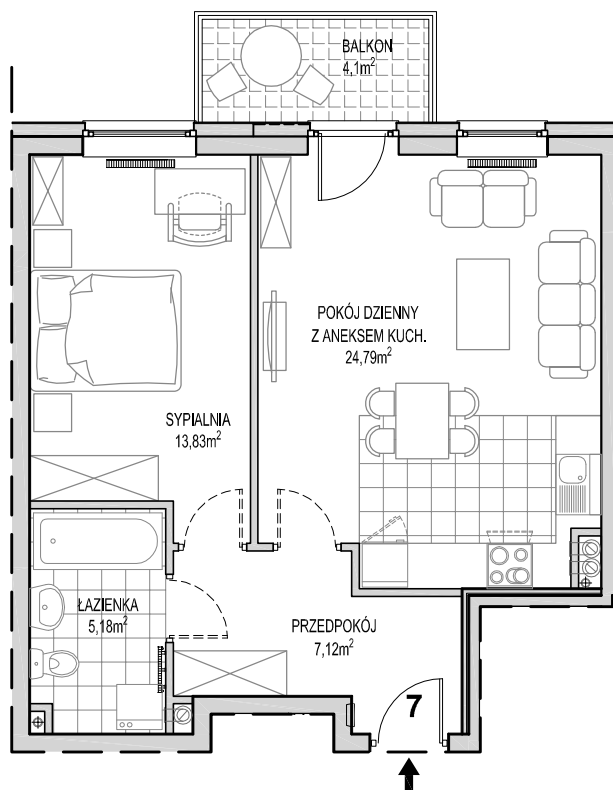

ZESTAWIENIE POWIERZCHNI

A7	przedpokój	7,12
	łazienka	5,18
	sydialnia	13,83
	pokój dzienny z aneksem kuch.	24,79
		50,92



PLAN MIESZKANIA
SKALA 1:100

+48 694 491 956
biuro@kamienicapogodna.pl
www.KamienicaPogodna.pl
KamienicaPogodna