




# KAMIENICA POGODNA

MIESZKANIE  
NUMER:



# A9

KLATKA: A  
PIĘTRO: +3  
POKOJE: 3  
POW. UŻYTK.: 73,34m<sup>2</sup>

UL. MARYNARKI WOJENNEJ

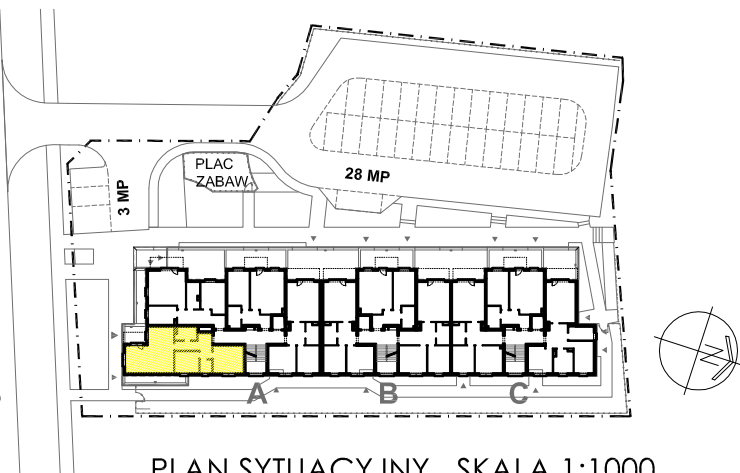

PLAN SYTUACYJNY SKALA 1:1000

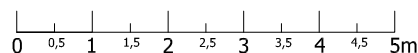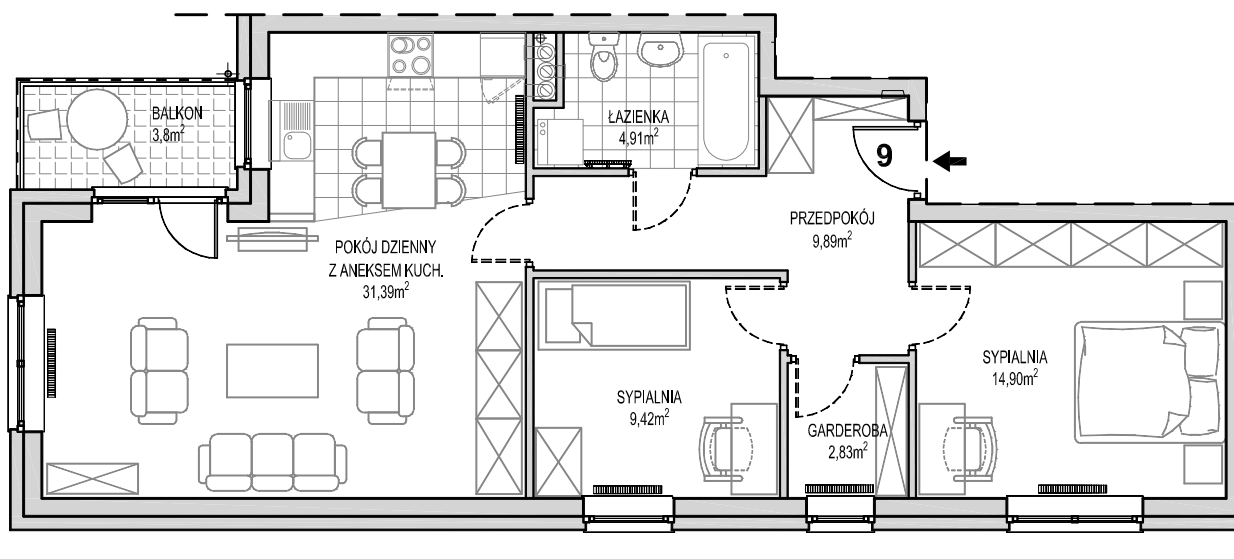

## ZESTAWIENIE POWIERZCHNI

<b>A9</b>	przedpokój	9,89
	łazienka	4,91
	garderoba	2,83
	sypialnia	14,90
	sypialnia	9,42
	pokój dzienny z aneksem kuch.	31,39
		<b>73,34</b>



PLAN MIESZKANIA  
SKALA 1:100

+48 694 491 956  
biuro@kamienicapogodna.pl  
www.KamienicaPogodna.pl  
KamienicaPogodna