




KAMIENICA POGODNA

MIESZKANIE
NUMER:


B13

KLATKA: B
PIĘTRO: +1
POKOJE: 3
POW. UŻYTK.: 58,06m²

UL. MARYNARKI WOJENNEJ

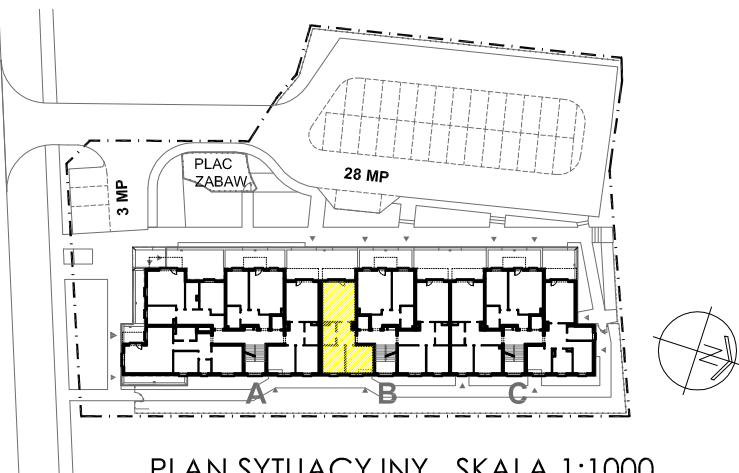

PLAN SYTUACYJNY SKALA 1:1000

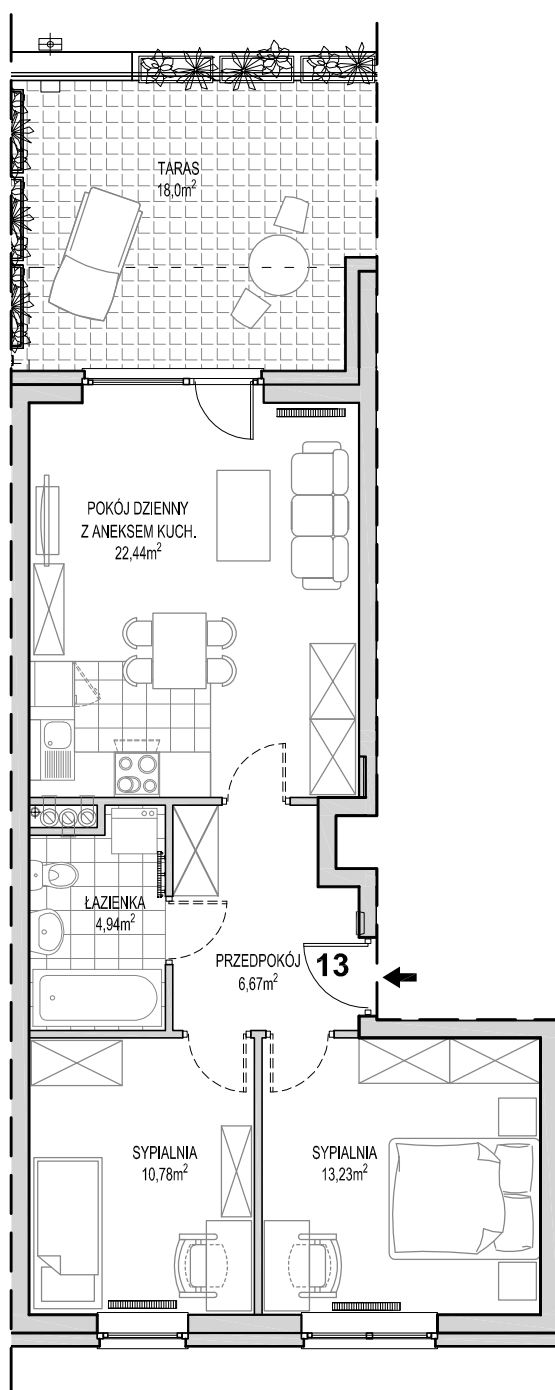

ZESTAWIENIE POWIERZCHNI

B13	przedpokój	6,67
	łazienka	4,94
	pokój dzienny z aneksem kuch.	22,44
	sypialnia	13,23
	sypialnia	10,78
		58,06

0 0,5 1 1,5 2 2,5 3 3,5 4 4,5 5m



PLAN MIESZKANIA
SKALA 1:100

+48 694 491 956
biuro@kamienicapogodna.pl
www.KamienicaPogodna.pl
KamienicaPogodna