




# KAMIENICA POGODNA


MIESZKANIE  
NUMER: **B16**

KLATKA: **B**  
PIĘTRO: **+2**  
POKOJE: **3**  
POW. UŻYTK.: **58,17m<sup>2</sup>**

UL. MARYNARKI WOJENNEJ

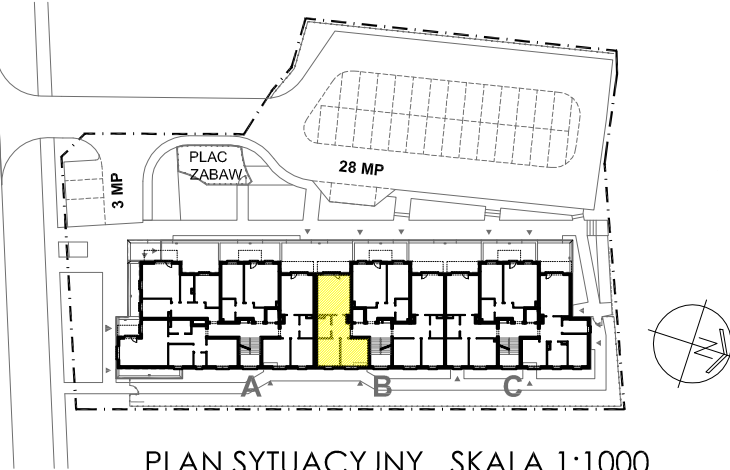


PLAN SYTUACYJNY SKALA 1:1000

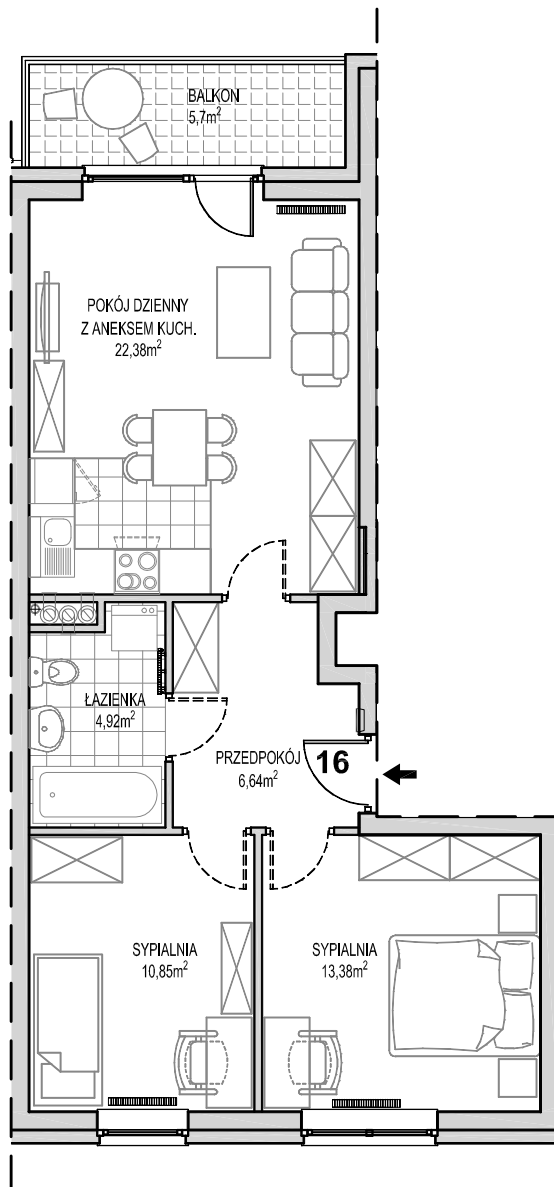

## ZESTAWIENIE POWIERZCHNI

<b>B16</b>	przedpokój	6,64
	łazienka	4,92
	pokój dzienny z aneksem kuch.	22,38
	sypialnia	13,38
	sypialnia	10,85
		<b>58,17</b>

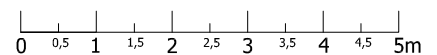

PLAN MIESZKANIA  
SKALA 1:100

+48 694 491 956  
biuro@kamienicapogodna.pl  
www.KamienicaPogodna.pl  
KamienicaPogodna