




KAMIENICA POGODNA


MIESZKANIE
NUMER: **B19**

KLATKA: **B**
PIĘTRO: **+3**
POKOJE: **3**
POW. UŻYTK.: **58,18m²**

UL. MARYNARKI WOJENNEJ

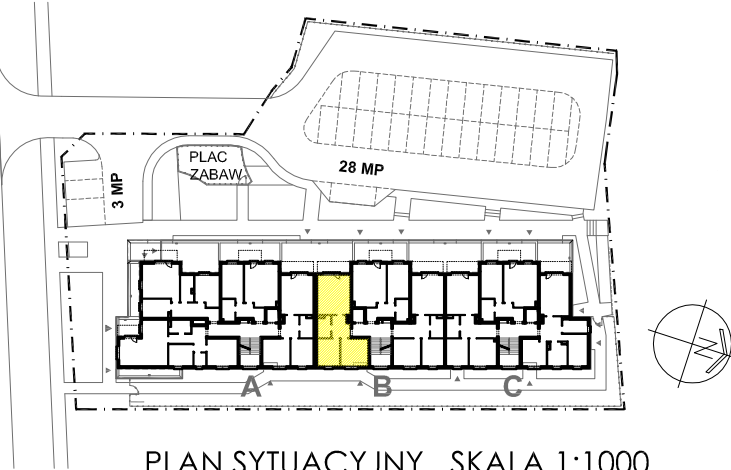


PLAN SYTUACYJNY SKALA 1:1000

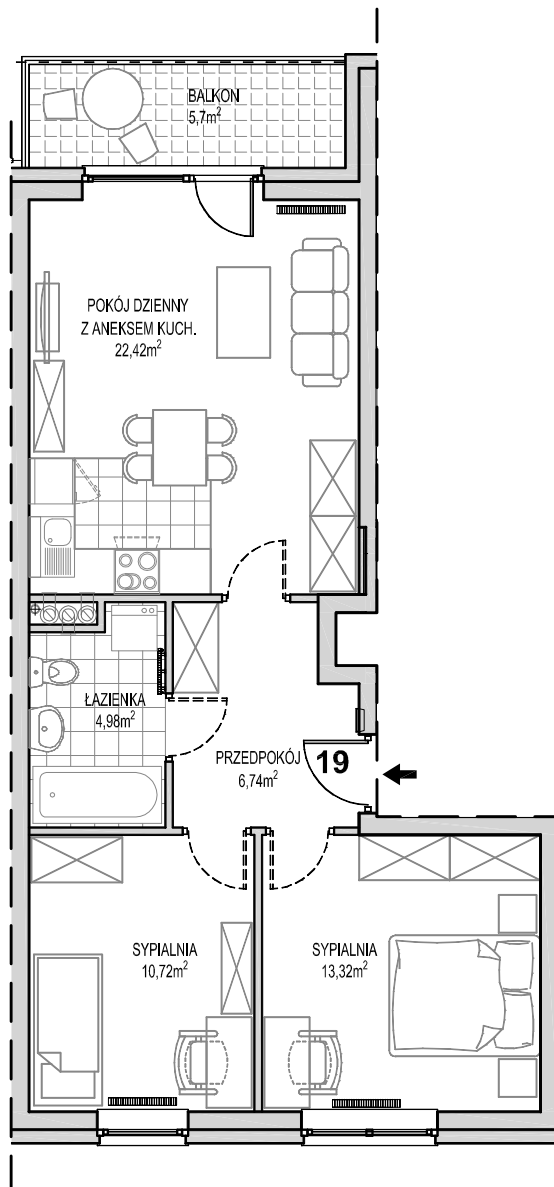

ZESTAWIENIE POWIERZCHNI

B19	przedpokój	6,74
	łazienka	4,98
	pokój dzienny z aneksem kuch.	22,42
	sypialnia	13,32
	sypialnia	10,72
		58.18

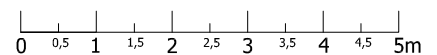

PLAN MIESZKANIA
SKALA 1:100

+48 694 491 956
biuro@kamienicapogodna.pl
www.KamienicaPogodna.pl
KamienicaPogodna