




KAMIENICA POGODNA

MIESZKANIE
NUMER:



B20

KLATKA: B
PIĘTRO: +3
POKOJE: 2
POW. UŻYTK.: 50,60m²

UL. MARYNARKI WOJENNEJ

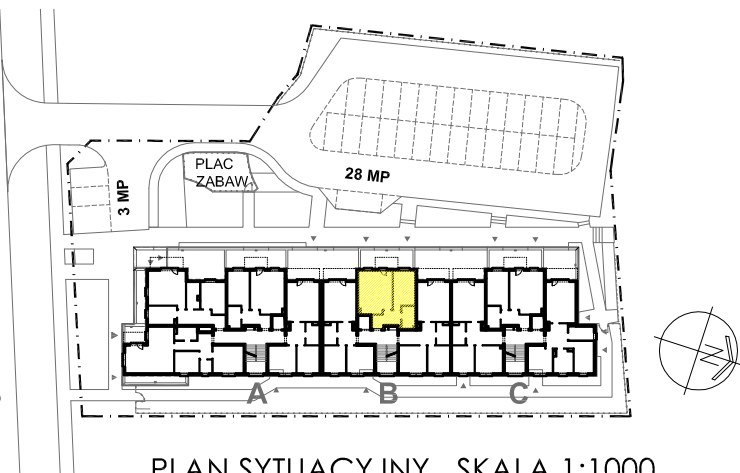

PLAN SYTUACYJNY SKALA 1:1000

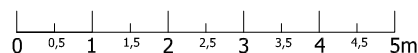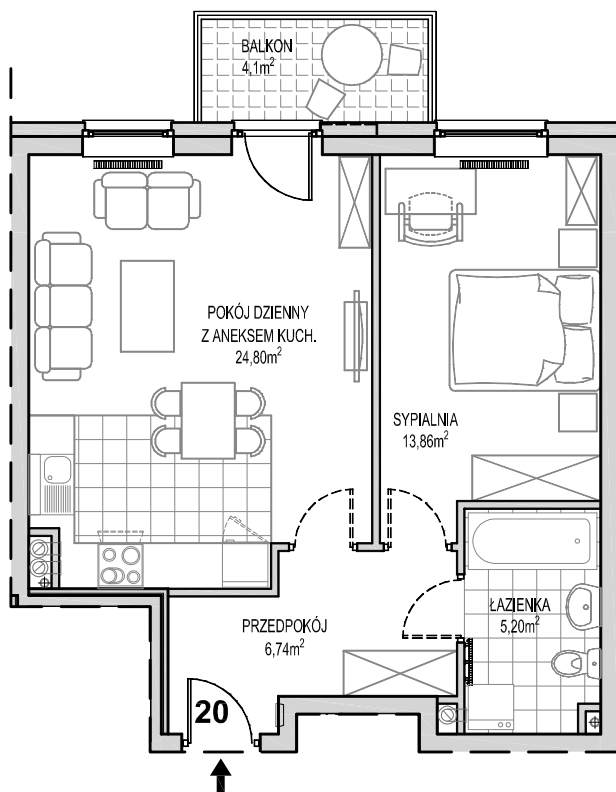

ZESTAWIENIE POWIERZCHNI

B20	przedpokój	6,74
	łazienka	5,20
	pokój dzienny z aneksem kuch.	13,86
	sypialnia	24,80
		50,60



PLAN MIESZKANIA
SKALA 1:100

+48 694 491 956
biuro@kamienicapogodna.pl
www.KamienicaPogodna.pl
KamienicaPogodna