





KAMIEŃICA

POGODNA

MIESZKANIE
NUMER:

C22

KLATKA: C
PIĘTRO: +1
POKOJE: 3
POW. UŻYTK.: 62,69m²

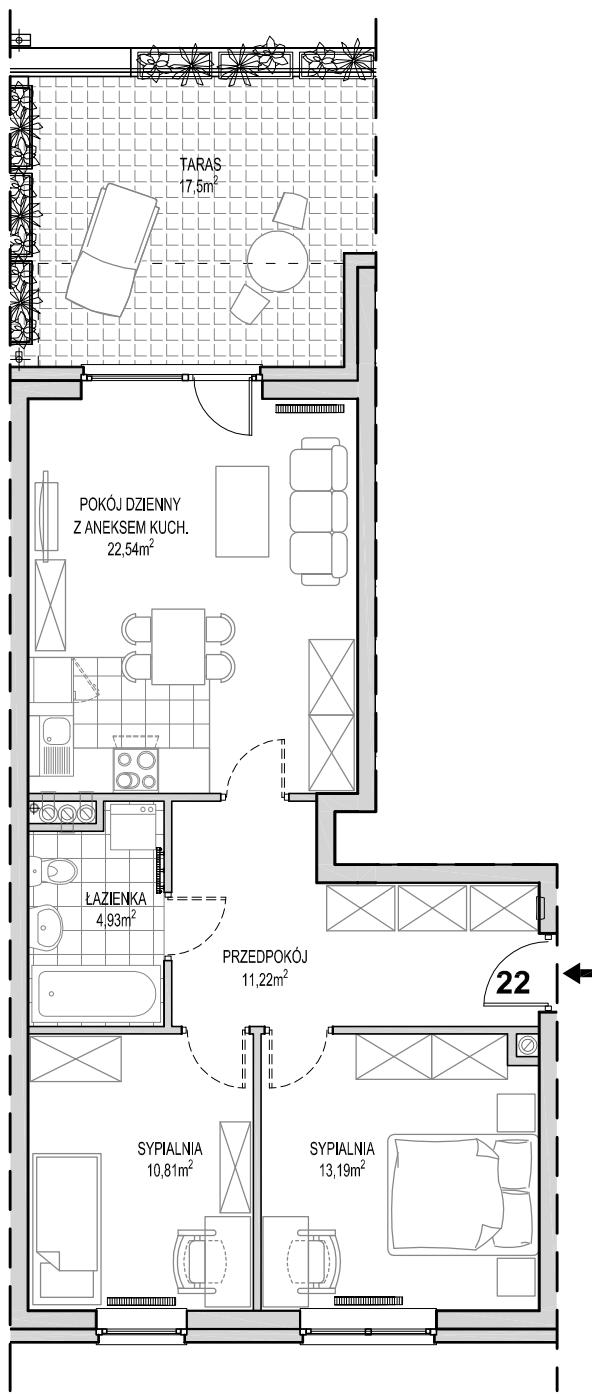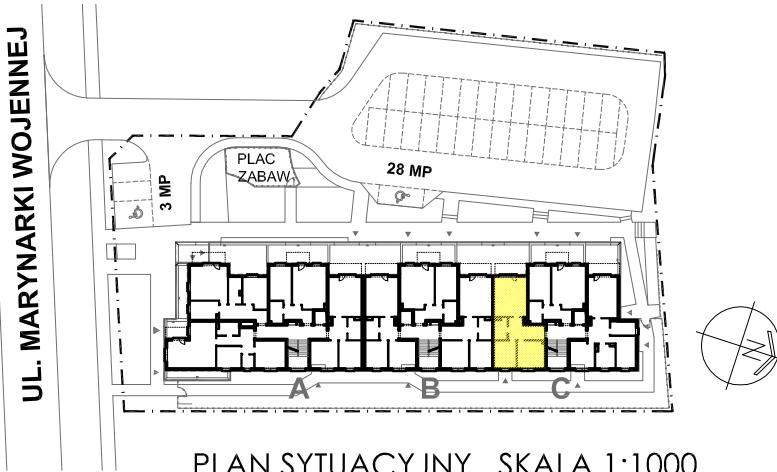

ZESTAWIENIE POWIERZCHNI

C22	przedpokój	11,22
	łazienka	4,93
	pokój dzienny z aneksem kuch.	22,54
	sypialnia	13,19
	sypialnia	10,81
		62,69

0 0,5 1 1,5 2 2,5 3 3,5 4 4,5 5m



PLAN MIESZKANIA
SKALA 1:100