




# KAMIENICA POGODNA

MIESZKANIE  
NUMER:


## C23

KLATKA: C  
PIĘTRO: +1  
POKOJE: 2  
POW. UŻYTK.: 51,04m<sup>2</sup>

UL. MARYNARKI WOJENNEJ

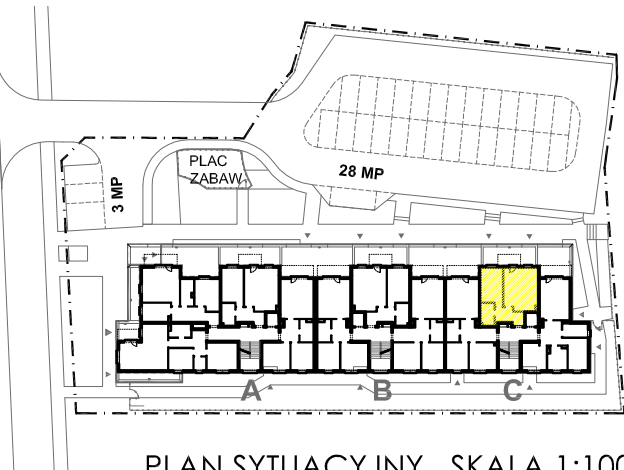

PLAN SYTUACYJNY SKALA 1:1000

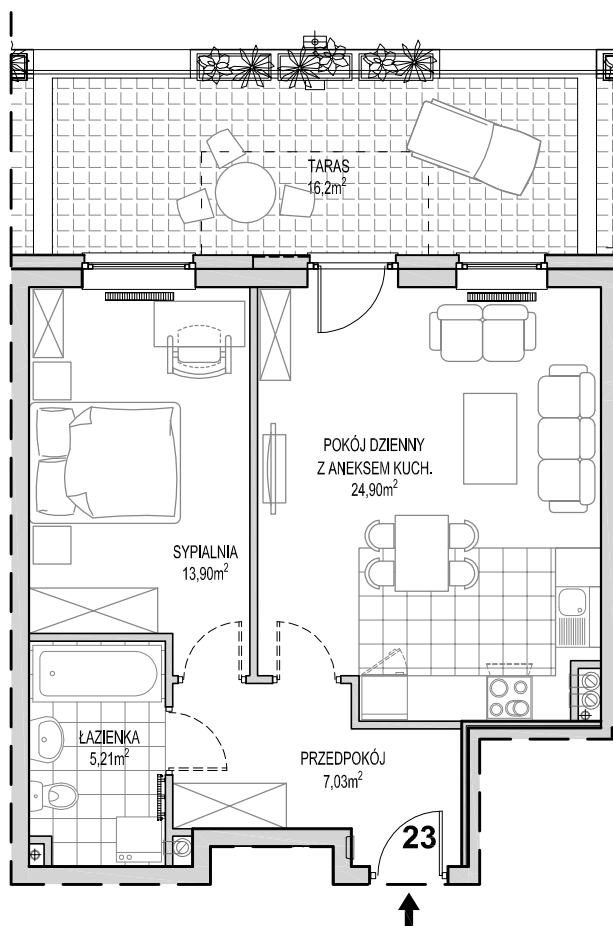

0 0,5 1 1,5 2 2,5 3 3,5 4 4,5 5m

### ZESTAWIENIE POWIERZCHNI

<b>C23</b>	przedpokój	7,03
	łazienka	5,21
	sypialnia	13,90
	pokój dzienny z aneksem kuch.	24,90
		<b>51,04</b>



PLAN MIESZKANIA  
SKALA 1:100

+48 694 491 956  
biuro@kamienicapogodna.pl  
www.KamienicaPogodna.pl  
KamienicaPogodna