




# KAMIENICA POGODNA

MIESZKANIE  
NUMER:


## C25

KLATKA: C  
PIĘTRO: +2  
POKOJE: 3  
POW. UŻYTK.: 62,69m<sup>2</sup>

UL. MARYNARKI WOJENNEJ

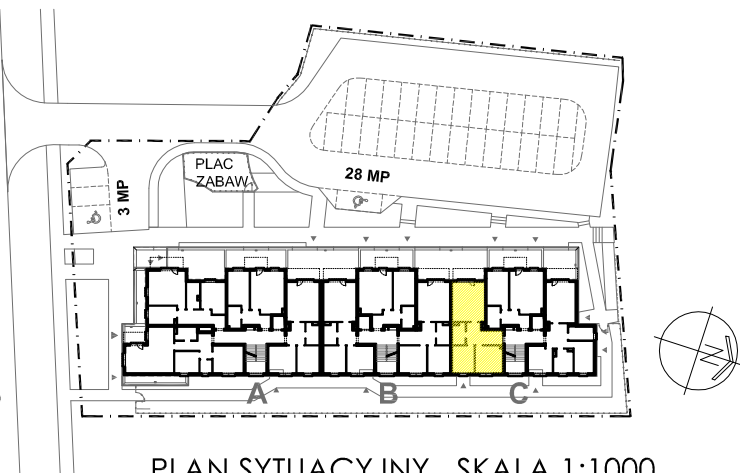


PLAN SYTUACYJNY SKALA 1:1000

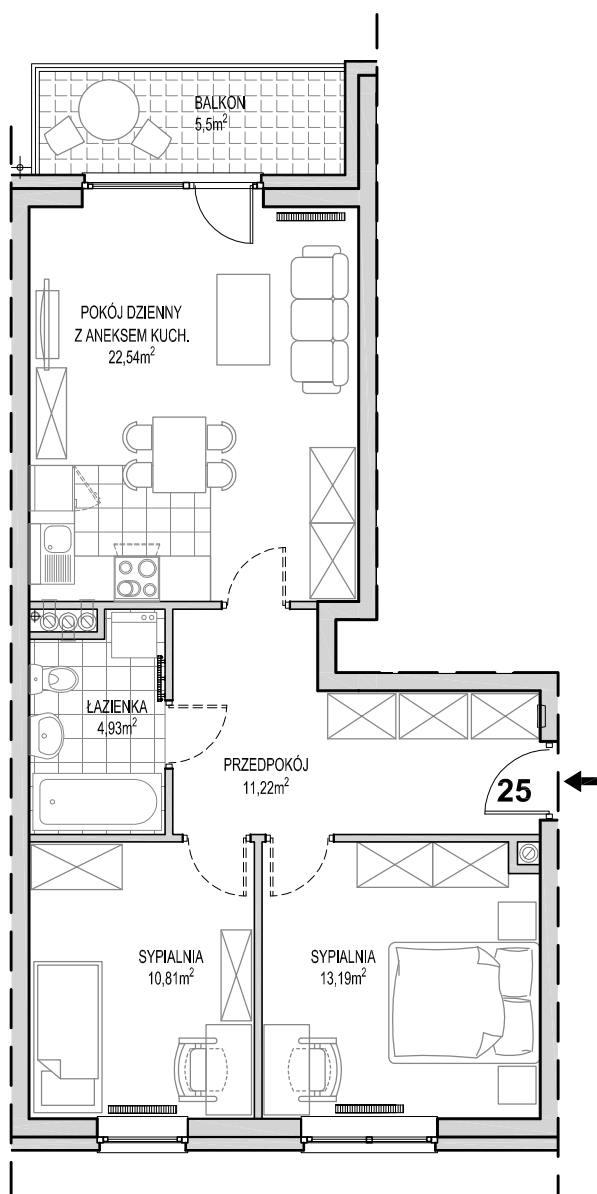

### ZESTAWIENIE POWIERZCHNI

C25	przedpokój	11,22
	łazienka	4,93
	pokój dzienny z aneksem kuch.	22,54
	sypialnia	13,19
	sypialnia	10,81
		<b>62,69</b>

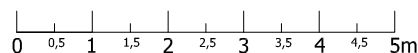

PLAN MIESZKANIA  
SKALA 1:100

+48 694 491 956  
biuro@kamienicapogodna.pl  
www.KamienicaPogodna.pl  
KamienicaPogodna