




KAMIENICA POGODNA


MIESZKANIE
NUMER:

C27

KLATKA: C
PIĘTRO: +2
POKOJE: 3
POW. UŻYTK.: 66,87m²

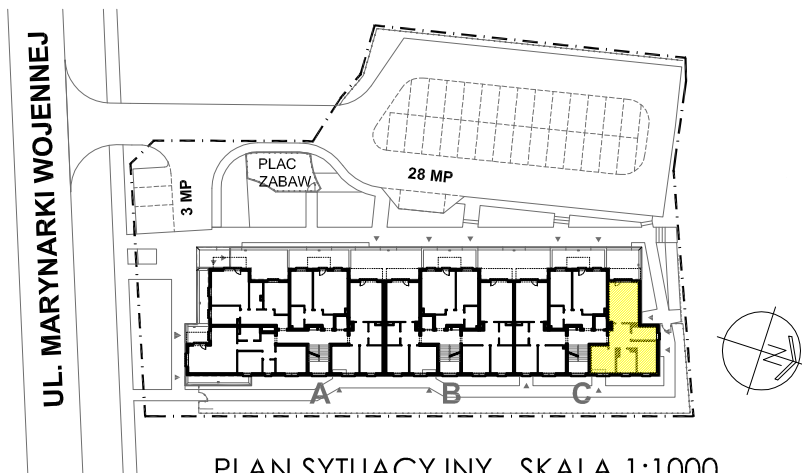


PLAN SYTUACYJNY SKALA 1:1000

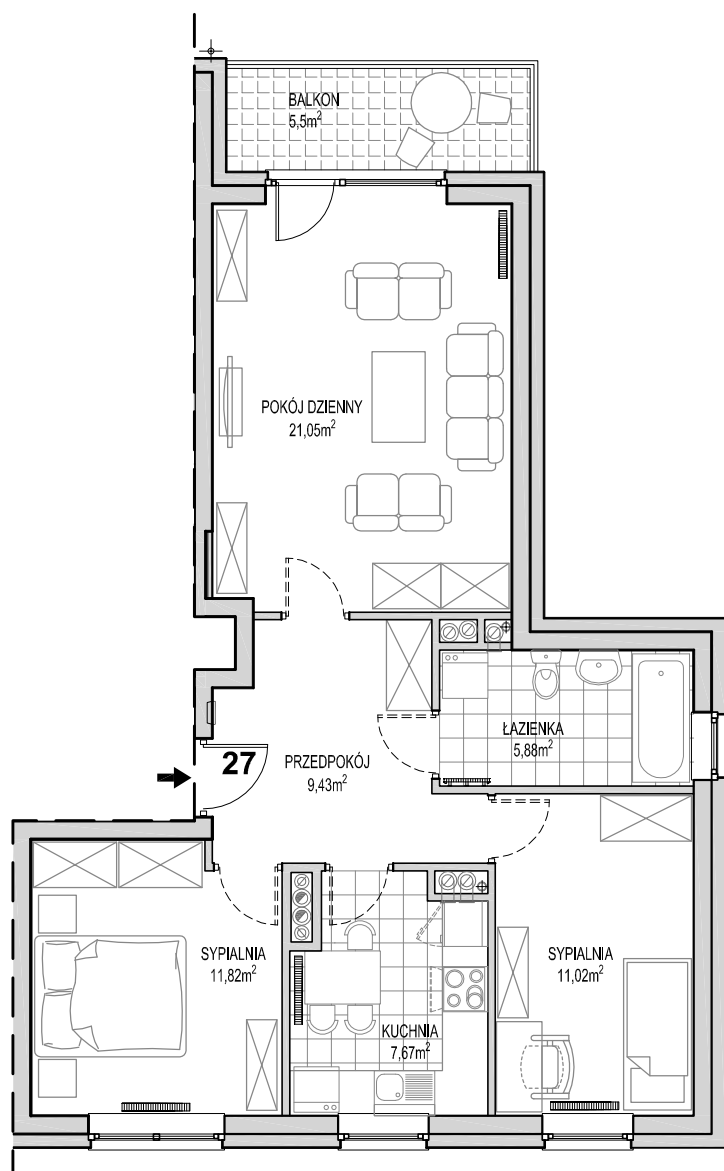

ZESTAWIENIE POWIERZCHNI

C27	przedpokój	9,43
	łazienka	5,88
	pokój dzienny	21,05
	sypialnia	11,02
	kuchnia	7,67
	sypialnia	11,82
		66,87

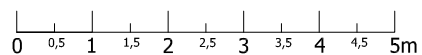

PLAN MIESZKANIA
SKALA 1:100

+48 694 491 956
biuro@kamienicapogodna.pl
www.KamienicaPogodna.pl
KamienicaPogodna