




KAMIENICA POGODNA

MIESZKANIE
NUMER:


C28

KLATKA: C
PIĘTRO: +3
POKOJE: 3
POW. UŻYTK.: 62,51m²

UL. MARYNARKI WOJENNEJ

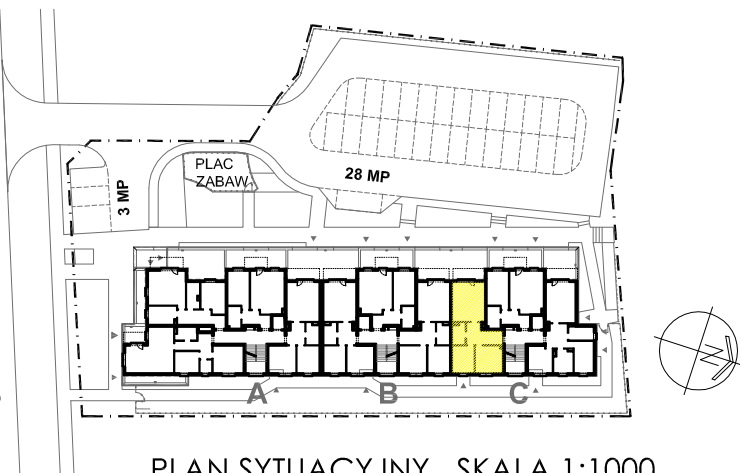

PLAN SYTUACYJNY SKALA 1:1000

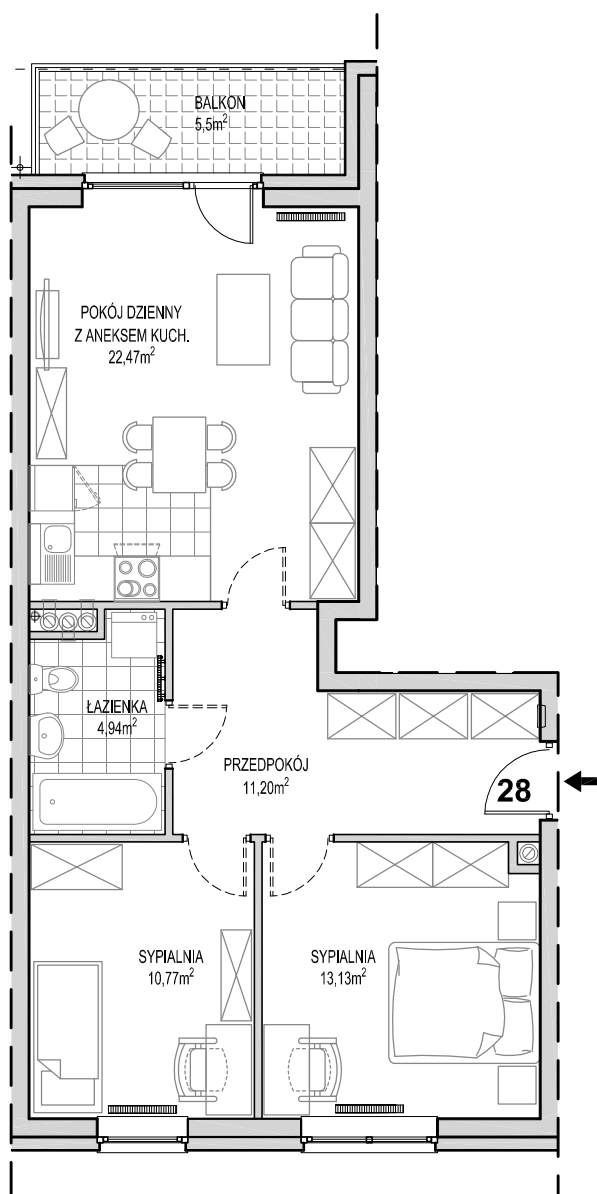

ZESTAWIENIE POWIERZCHNI

C28	przedpokój	11,20
	łazienka	4,94
	pokój dzienny z aneksem kuch.	22,47
	sypialnia	13,13
	sypialnia	10,77
		62,51

0 0,5 1 1,5 2 2,5 3 3,5 4 4,5 5m



PLAN MIESZKANIA
SKALA 1:100

+48 694 491 956
biuro@kamienicapogodna.pl
www.KamienicaPogodna.pl
KamienicaPogodna