




KAMIENICA POGODNA

MIESZKANIE
NUMER:



C29

KLATKA: C
PIĘTRO: +3
POKOJE: 2
POW. UŻYTK.: 50,92m²

UL. MARYNARKI WOJENNEJ

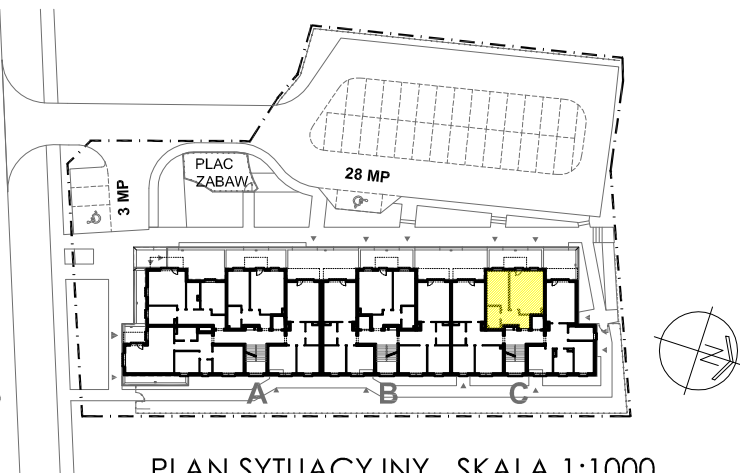

PLAN SYTUACYJNY SKALA 1:1000

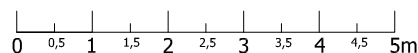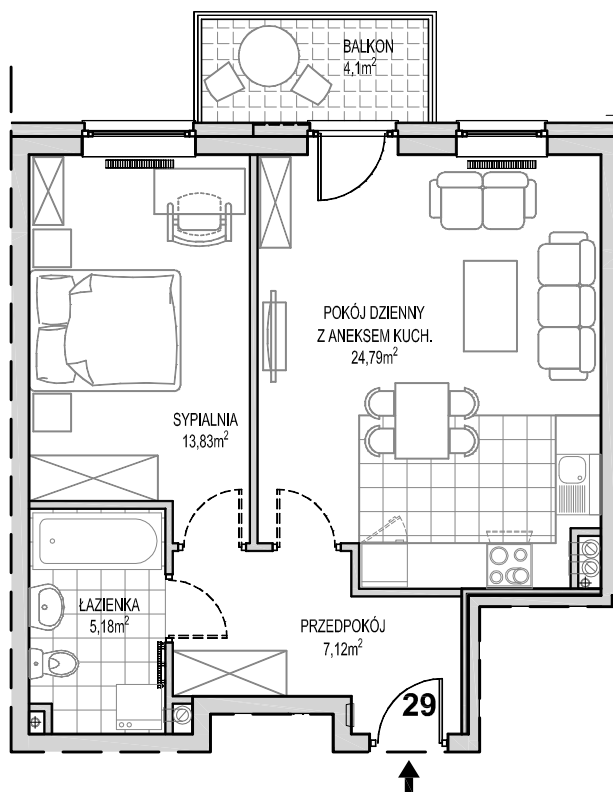

ZESTAWIENIE POWIERZCHNI

C29	przedpokój	7,12
	łazienka	5,18
	sydialnia	13,83
	pokój dzienny z aneksem kuch.	24,79
		50,92



PLAN MIESZKANIA
SKALA 1:100

+48 694 491 956
biuro@kamienicapogodna.pl
www.KamienicaPogodna.pl
KamienicaPogodna