




KAMIENICA POGODNA

MIESZKANIE
NUMER:


C30

KLATKA: C
PIĘTRO: +3
POKOJE: 3
POW. UŻYTK.: 66,80m²

UL. MARYNARKI WOJENNEJ

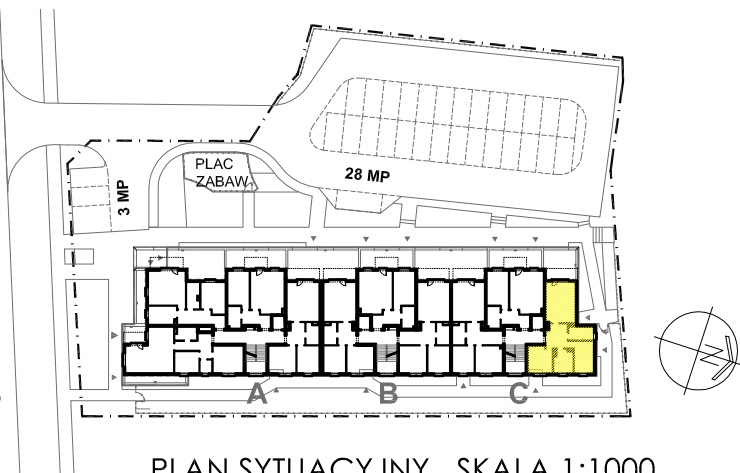

PLAN SYTUACYJNY SKALA 1:1000

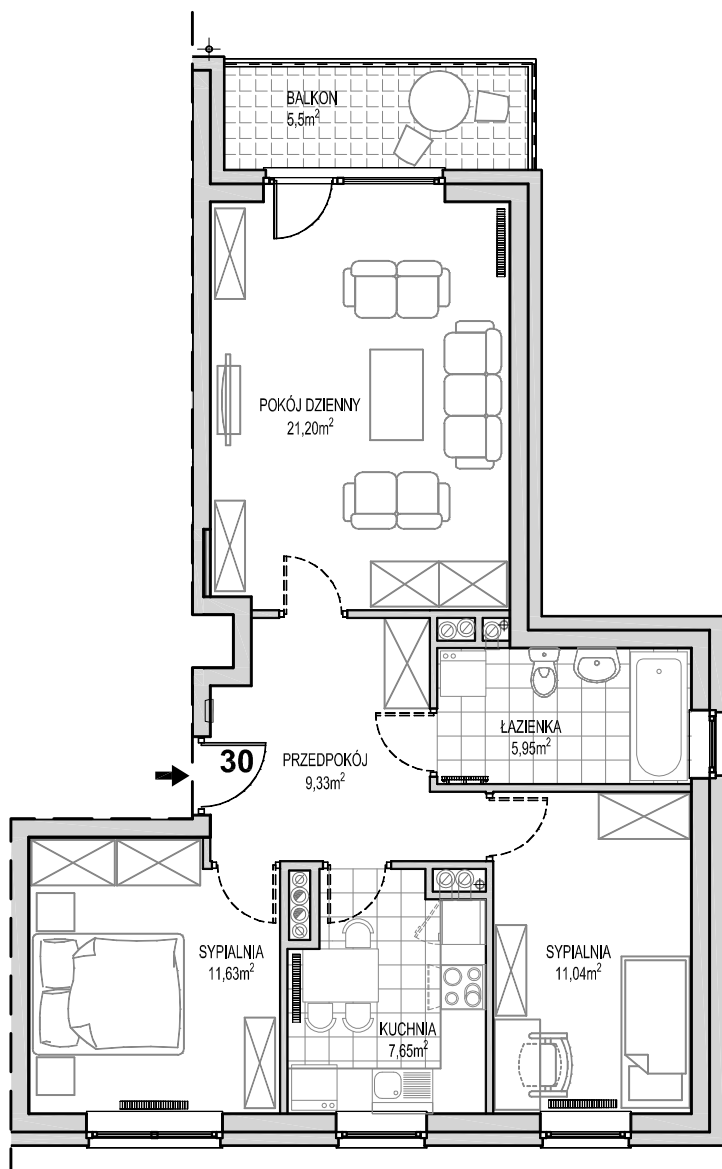

ZESTAWIENIE POWIERZCHNI

C30	przedpokój	9,33
	łazienka	5,95
	pokój dzienny	21,20
	sypialnia	11,04
	kuchnia	7,65
	sypialnia	11,63
		66.80

0 0,5 1 1,5 2 2,5 3 3,5 4 4,5 5m

PLAN MIESZKANIA
SKALA 1:100

+48 694 491 956
biuro@kamienicapogodna.pl
www.KamienicaPogodna.pl
KamienicaPogodna