




KAMIENICA POGODNA

MIESZKANIE
NUMER:


A1

KLATKA: A
PIĘTRO: +1
POKOJE: 3
POW. UŻYTK.: 73,36m²

UL. MARYNARKI WOJENNEJ

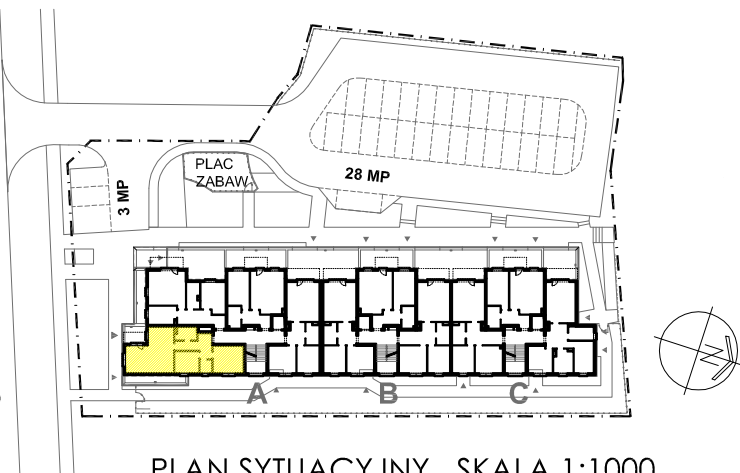

PLAN SYTUACYJNY SKALA 1:1000

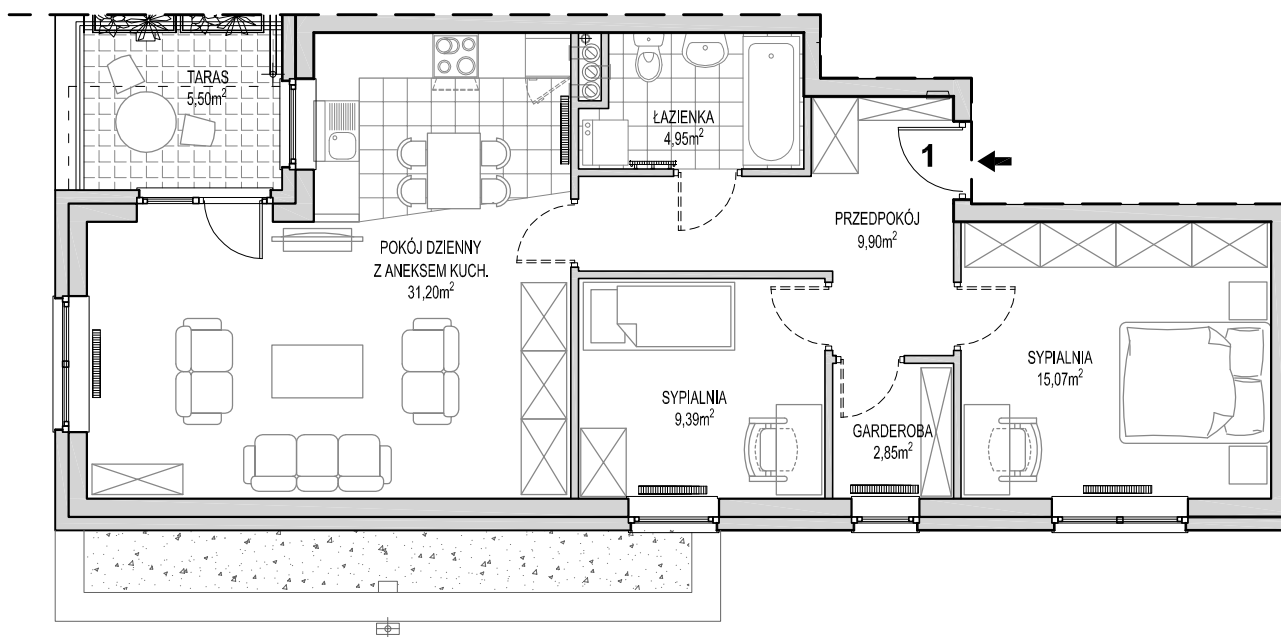

0 0,5 1 1,5 2 2,5 3 3,5 4 4,5 5m

ZESTAWIENIE POWIERZCHNI

A1	przedpokój	9,90
	łazienka	4,95
	garderoba	2,85
	sypialnia	15,07
	sypialnia	9,39
	pokój dzienny z aneksem kuch.	31,20
		73,36



PLAN MIESZKANIA
SKALA 1:100

+48 694 491 956
biuro@kamienicapogodna.pl
www.KamienicaPogodna.pl
KamienicaPogodna